

Pianta Piano Terra

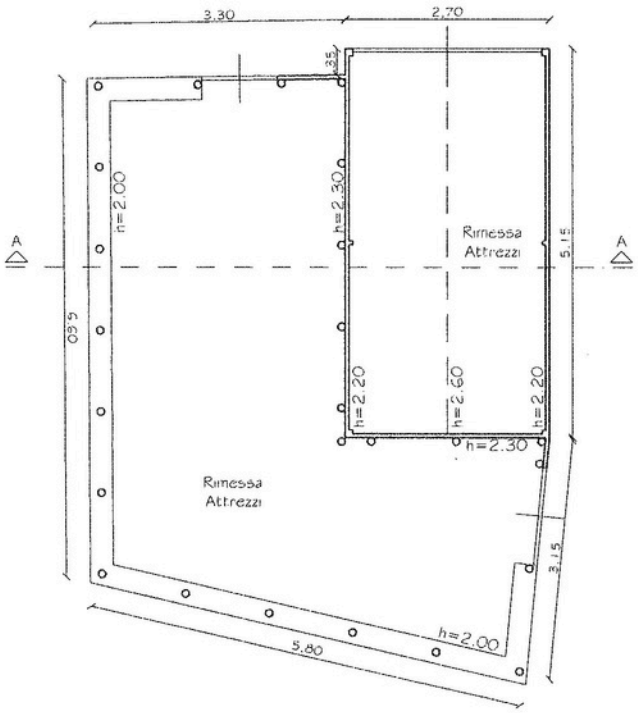


Pianta Coperture

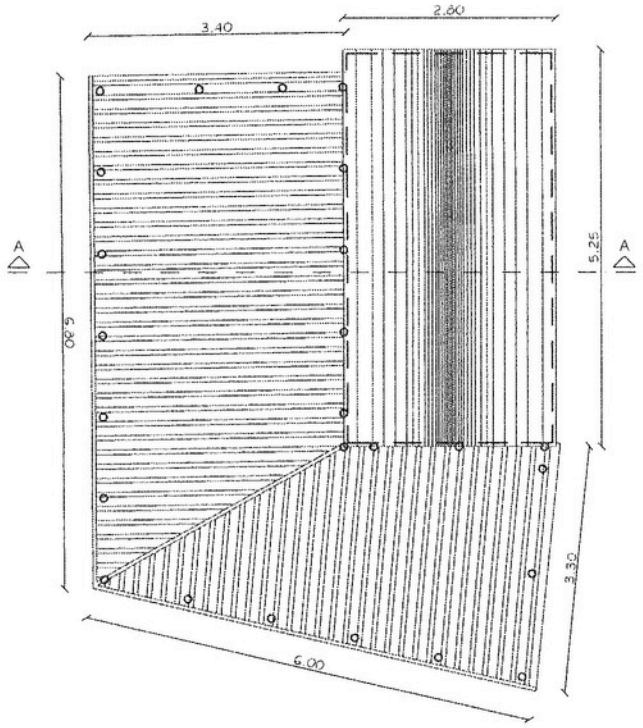


PIANTE STATO DI FATTO

SCALA 1/100


Prospetto Nord-Est

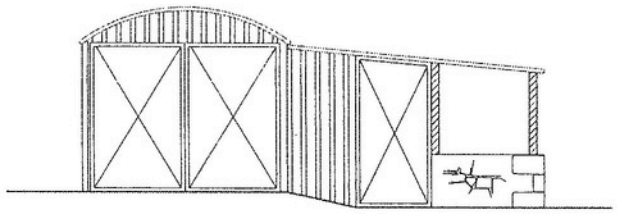


Prospetto Nord-Ovest

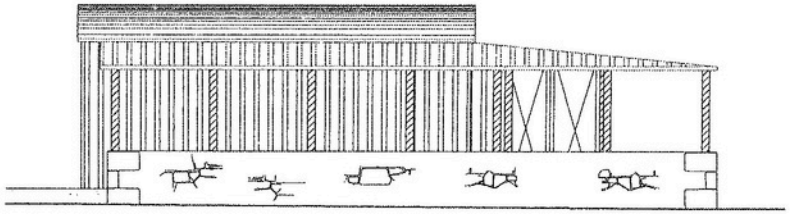

Prospetto Sud-Ovest

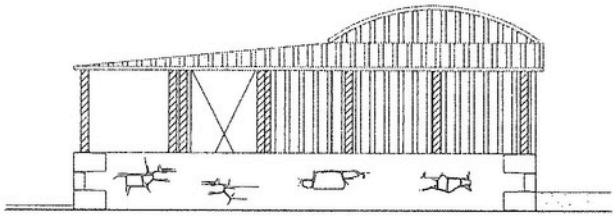


Prospetto Sud-Est

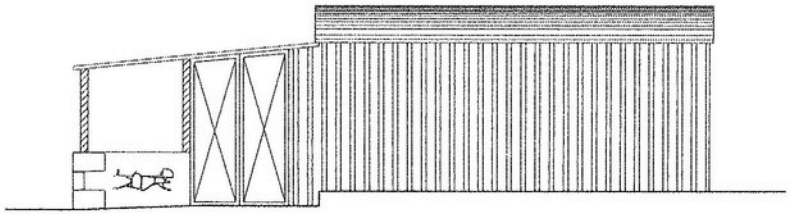

PROSPETTI STATO DI FATTO

SCALA 1/100

Sezione A-A

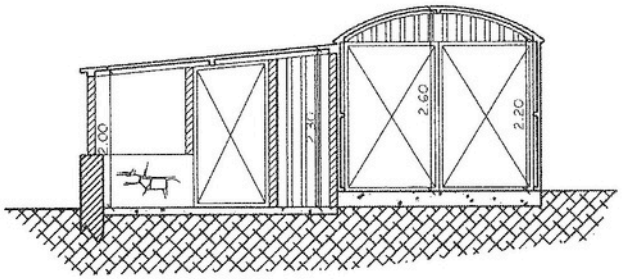

SEZIONE STATO DI FATTO

SCALA 1/100