
Strada comunale

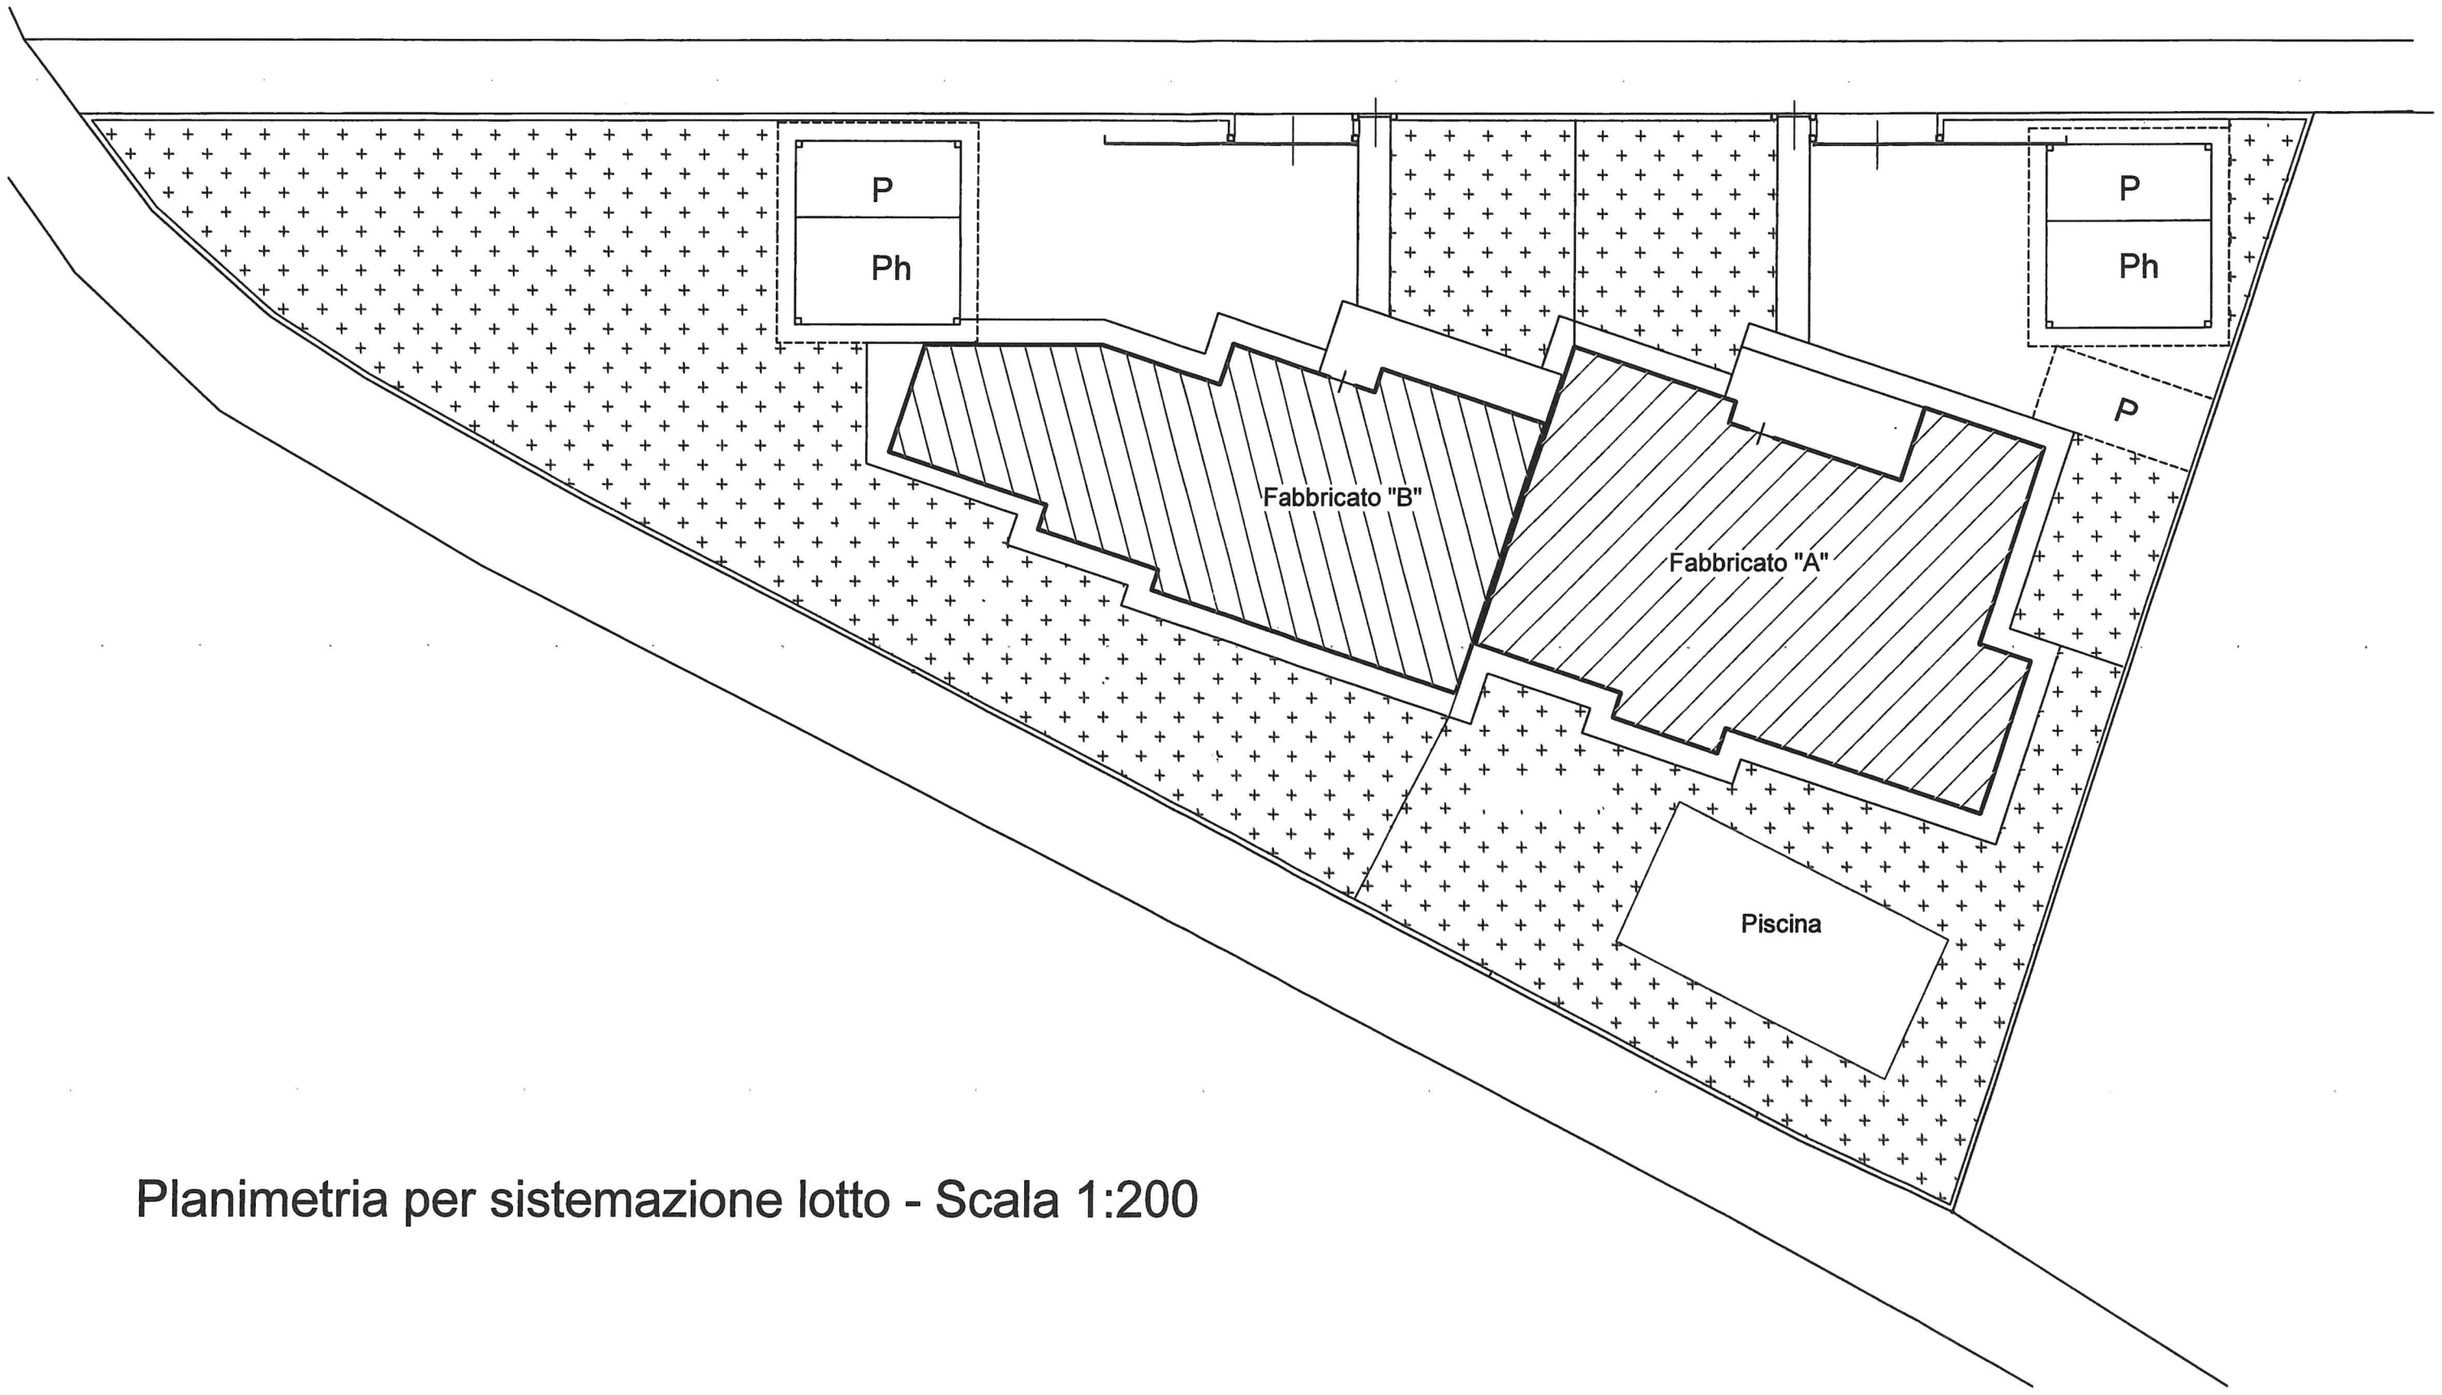

Planimetria per sistemazione lotto - Scala 1:200