

Pianta Fabbricato

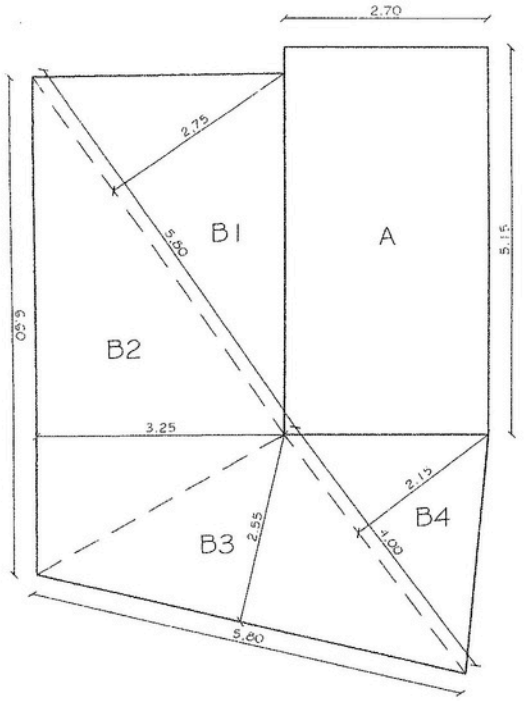

Sezione Fabbricato

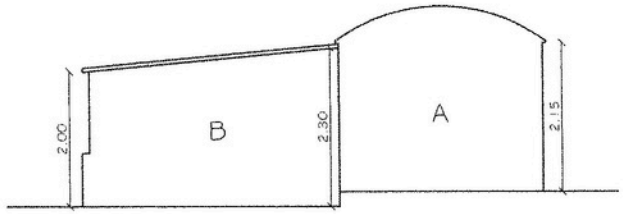

Calcolo Superfici:
A=5,15x2,70=13,90 mq.
B1=(5,80x2,75)/2=8,00 mq.
B2=(6,60x3,25)/2=10,70 mq.
B3=(5,80x2,55)/2=7,40 mq.
B4=(4,00x2,15)/2=4,30 mq.
B=B1+B2+B3+B4=
=8,00+10,70+7,40+4,30= 30,40 mq.
Superficie Tot.=A+B=13,90+30,40=44,30 mq.

Calcolo Volumi:
Superficie A=13,90 mq.
H A=2,15 ml.
Superficie B=30,40 mq.
Hm B=(2,00+2,30)/2=2,15 ml.
Volume A=13,90x2,15=29,90 mc.
Volume B=30,40x2,15=65,35 mc.
Volume Tot.=Volume A+Volume B=29,90+65,35=95,25 mc.

CALCOLO VOLUMI

SCALA 1/100